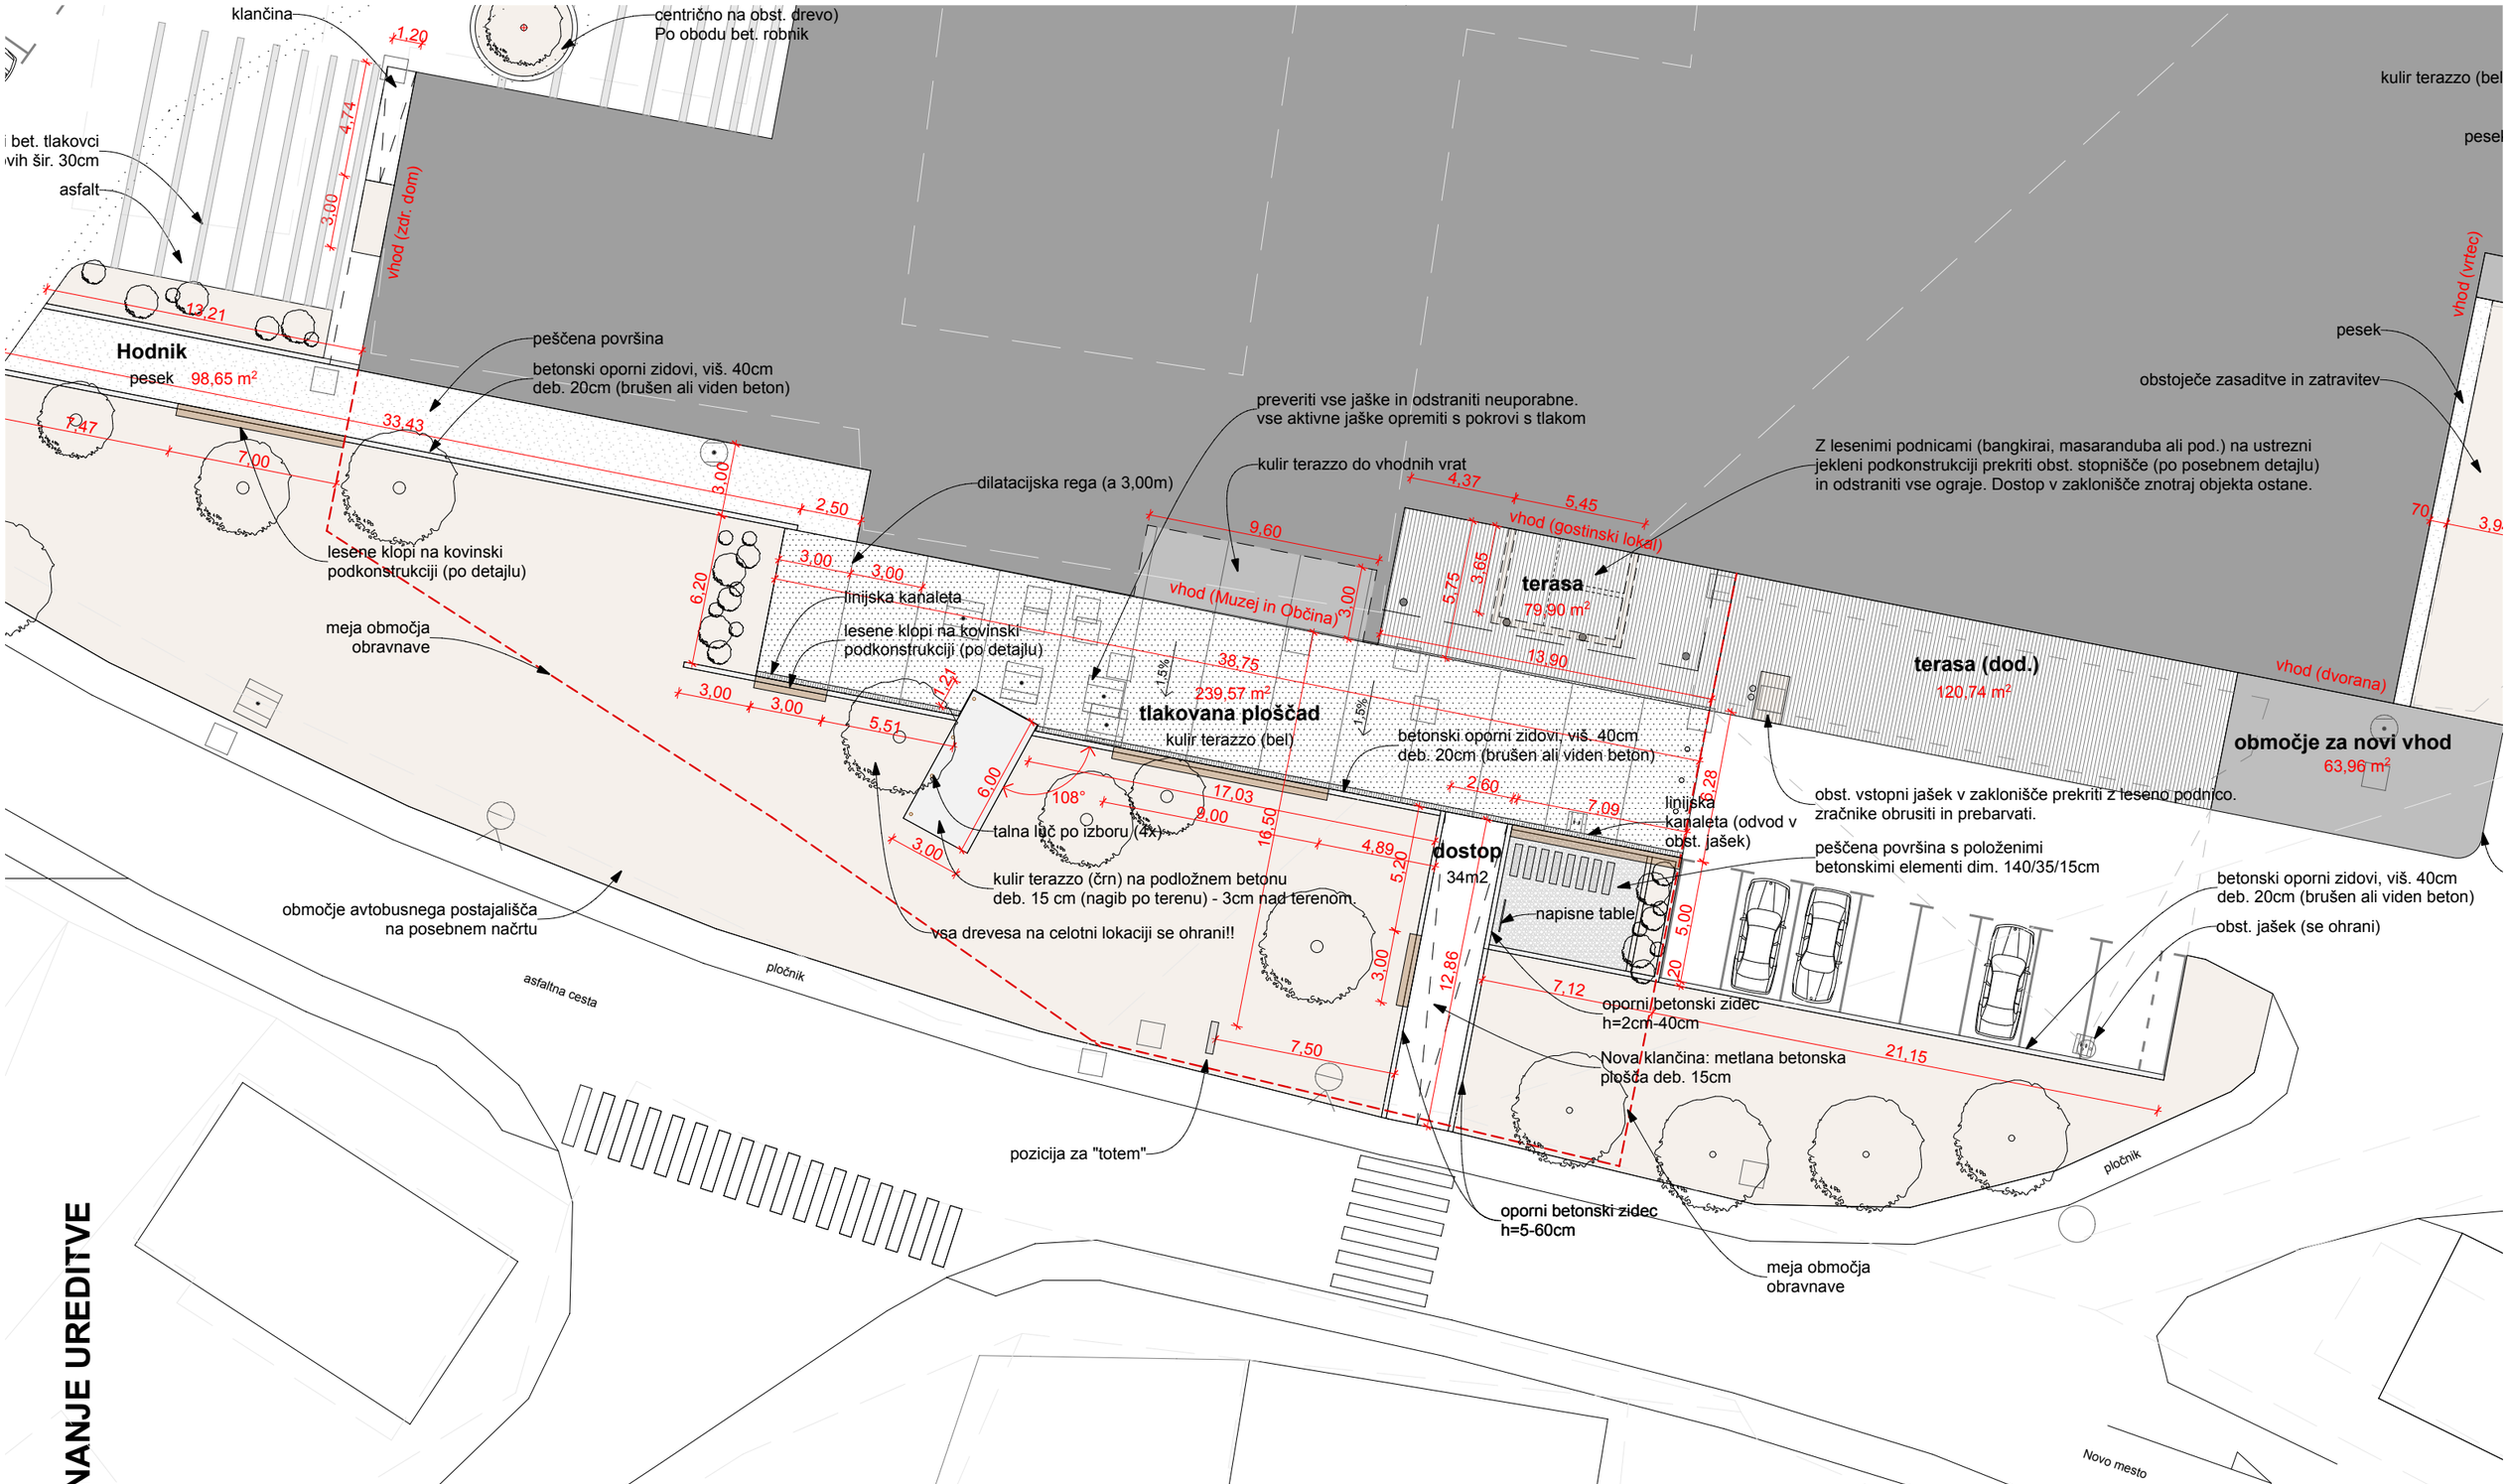

SITUACIJA ZUNANJE UREDITVE

MERE PREVERITI NA MESTU, ZA VSE SPREMEMBE KONZULTIRATI PROJEKTANTA

SITUACIJA ZUNANJE UREDITVE

Muzej Mirna Peč

vrsta gradnje

NAROČNIK	**Občina Mirna Peč** **Trg 2**
VRSTA PROJEKTA	**PZI**
ŠT.PROJEKTA	**Op 11 16**
ODGOVORNI VODJA PROJEKTA	**Klemen Vodnik**
ODGOVORNI PROJEKTANT	**Klemen Vodnik**
PROJEKTANT	**Bazaarhitektura d.o.o.**

november 2017

1:250

1.2

B A Z A A ®
Bazaarhitektura d.o.o.
Mestni trg 9, 1000 Ljubljana / 01425 3220
www.bazaar.si / baza@bazaar.si